


SITUATIONSPLAN

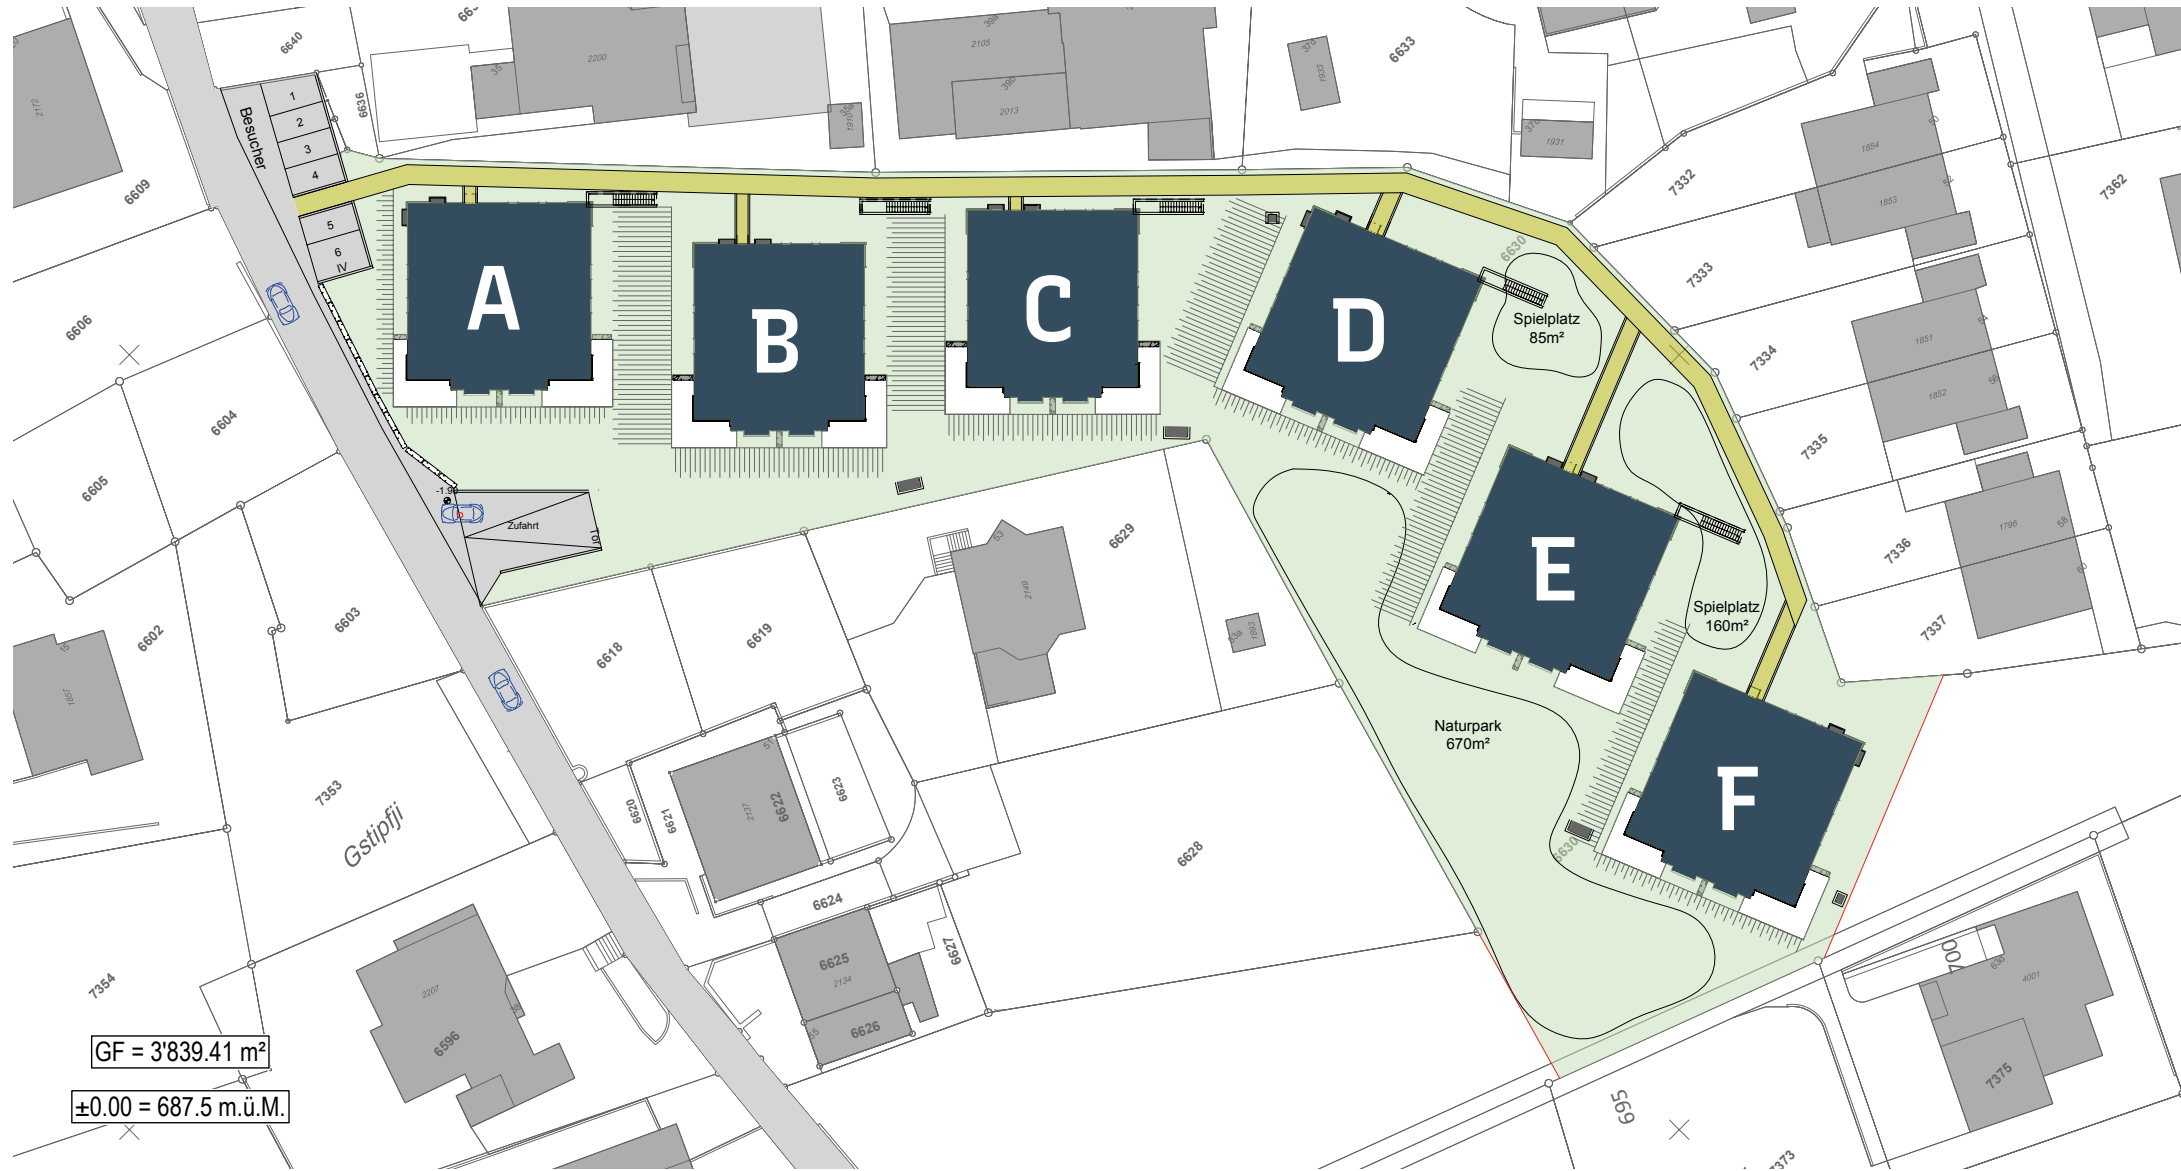

GF = 3'839.41 m²

±0.00 = 687.5 m.ü.M.

Verkauf

027 922 20 50
info@avalua.ch
avalua.ch

Architektur

027 957 39 39
edwin.a@architektur-saasfee.ch
architektur-saasfee.ch

Bauherrschaft

027 946 30 21
georg.anthamatten@valesia.ch
valesia.ch

www.waldmatten-glis.ch

